

0 1 2 3  
Echelle 1/50 (A2)

**NOTA :**  
Des modifications sont susceptibles d'être apportées à ce plan en fonction des nécessités architecturales, techniques et de réalisation tant en ce qui concerne les dimensions libres que l'équipement. Les surfaces, cotes, aréaires sont approximatifs. Les rebords, soffites, faux plafond, équipements sanitaires ainsi que le mobilier et dimensions des carrelages sont figurés à titre indicatif et peuvent subir des modifications, changements d'emplacement ou ajout pour impératifs techniques. Les appareils ménagers, meubles et végétaux ne sont pas fournis. La surface de chaque pièce est calculée avec son éventuel placard.


Indice : 1  
27/02/2017

## Plan de vente provisoire

Signature et date :



SEGER  
50 avenue de Wagram, 75017 Paris

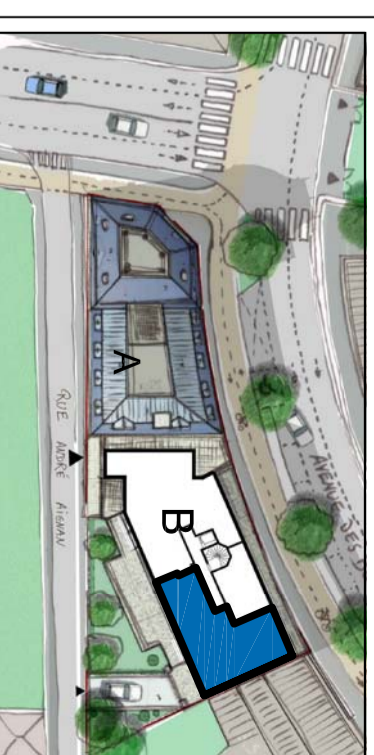

## APPARTEMENT B702 T5 - R+7

### TABLEAU DE SURFACE

SEJOUR	25.57 m <sup>2</sup>
CUISINE	7.40 m <sup>2</sup>
CHAMBRE 1	12.69 m <sup>2</sup>
CHAMBRE 2	12.01 m <sup>2</sup>
CHAMBRE 3	10.17 m <sup>2</sup>
SALLE DE BAIN DEGAGEMENT	5.10 m <sup>2</sup> 2.10 m <sup>2</sup>
WC	2.31 m <sup>2</sup>
ENTREE	7.62 m <sup>2</sup>
BUREAU	9.37 m <sup>2</sup>
SALLE D'EAU	3.41 m <sup>2</sup>

**SURFACE HABITABLE** 97.75 m<sup>2</sup>

**SURFACE UTILE** 99.97 m<sup>2</sup>

BALCON 13.77 m<sup>2</sup>

**SURFACE EXTERIEURE** 13.77 m<sup>2</sup>

**TOTAL SURFACE PRIVATIVE** 113.74 m<sup>2</sup>

Fond de Plan : Atelier Xavier Bohl  
Plans de vente : **Timothée MATTHE Architecte**  
53 rue Brune, 75015 Paris  
matthe.architecte@gmail.com